






zuidgevel bestaand

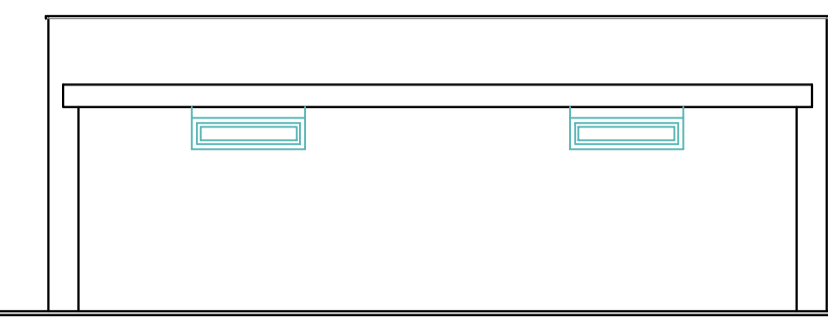


oostgevel bestaand

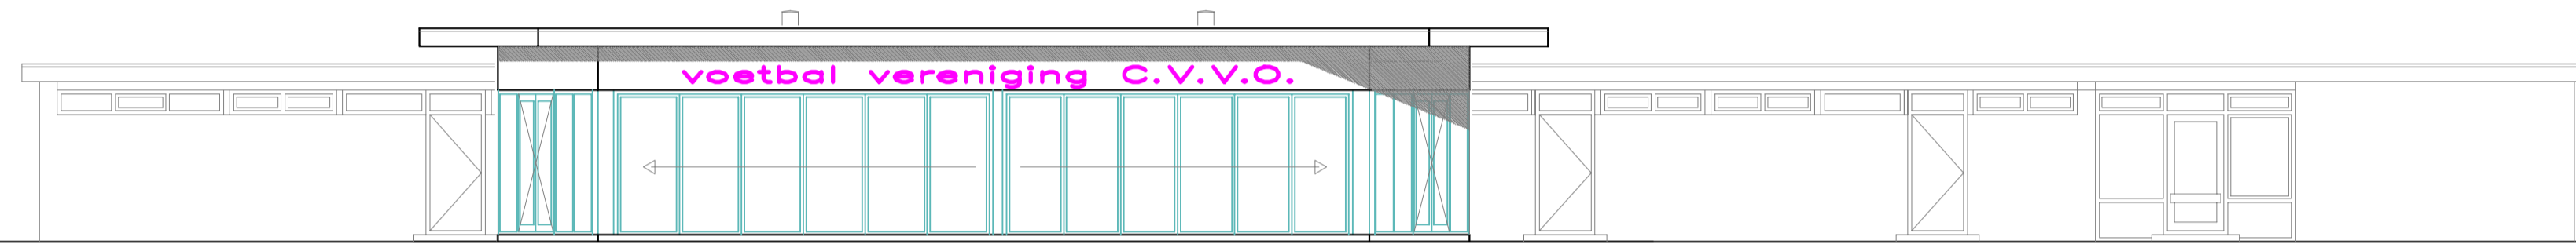


zuidgevel gewijzigd

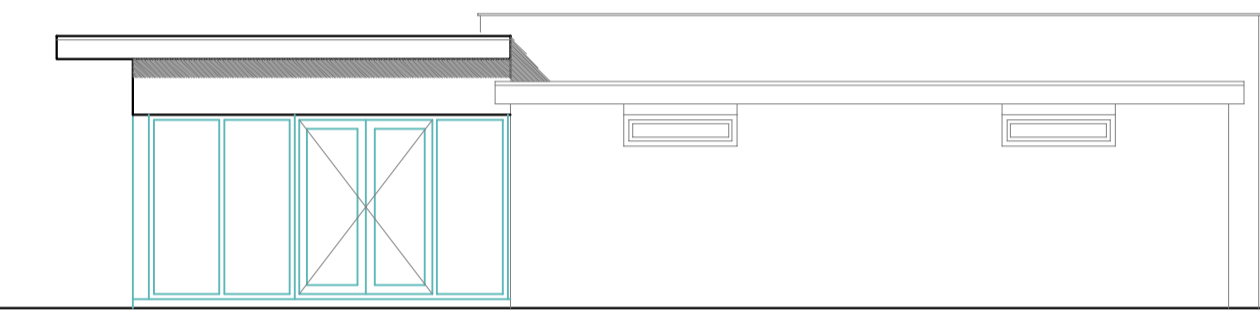

oostgevel gewijzigd

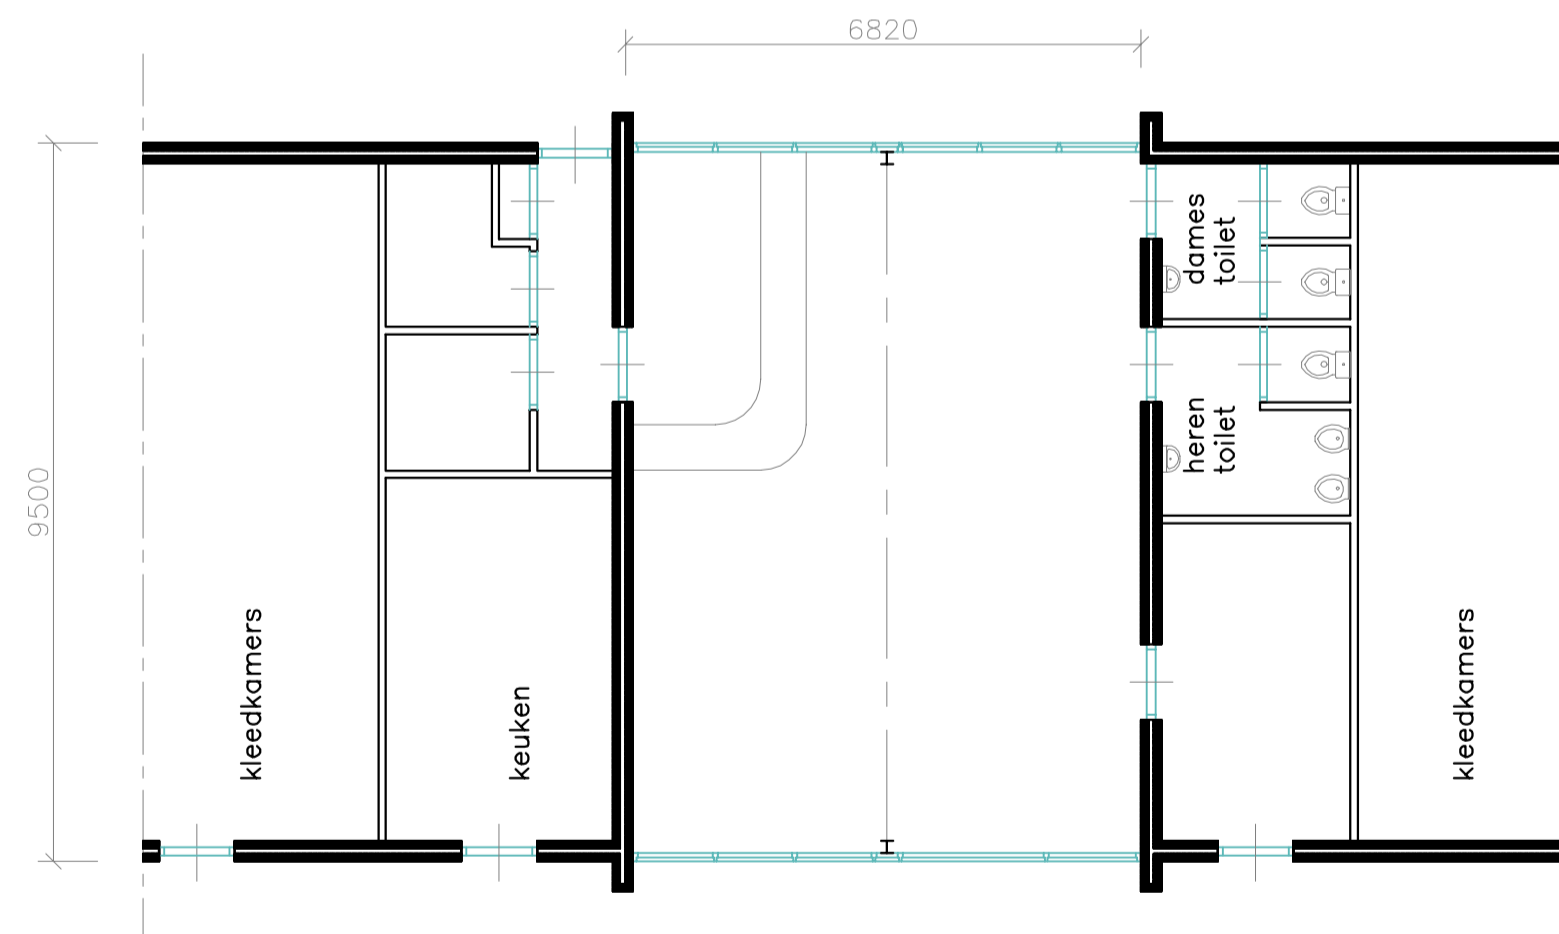

plattegrond bestaand

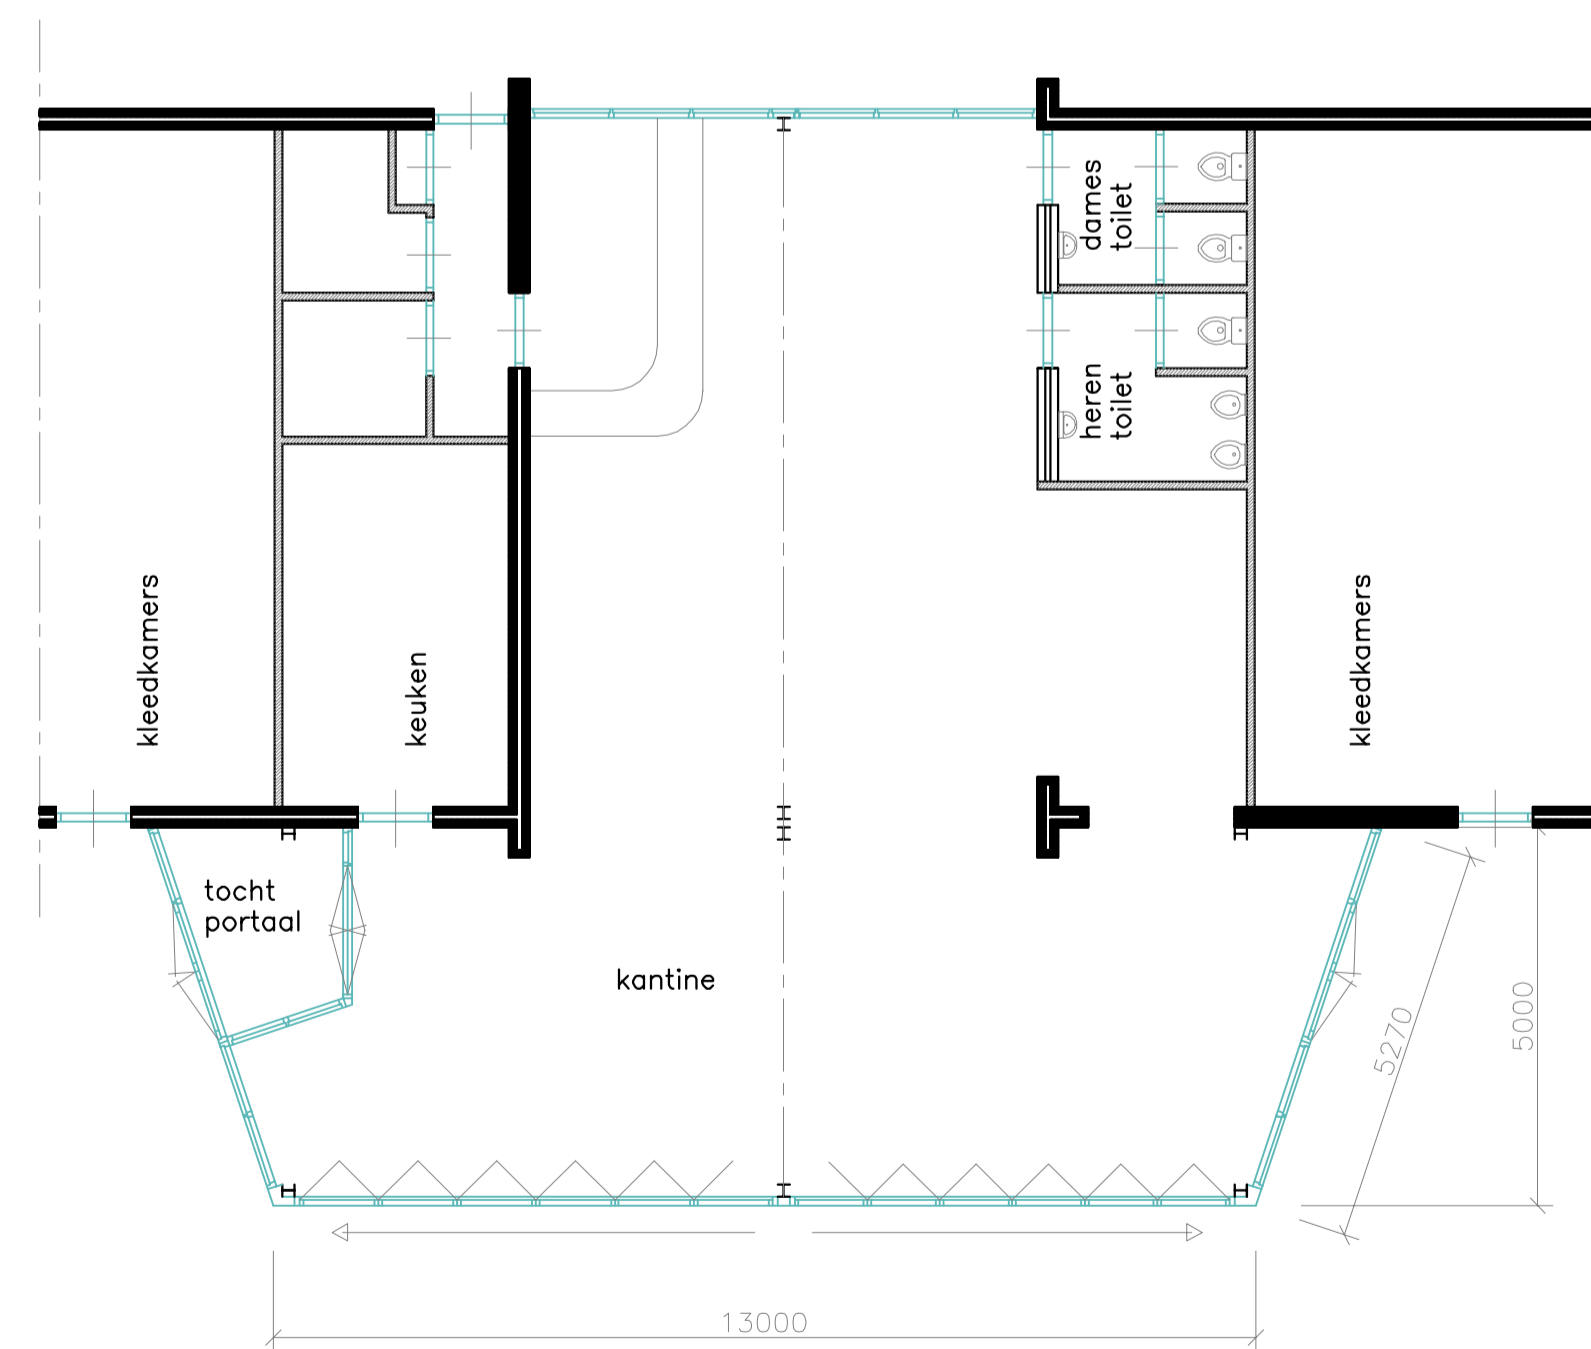

plattegrond gewijzigd

Plattegronden		
Opdrachtgever : C.V.V.O	Schaal : 1:100	Gekleemd : A.T.
Omschrijving : uitbouw kantine	Datum : 10 mei 2011	
Adres : Strooweg te Lemmer	Gewijzigd : 24 mei 2011	
Straatweg 22 8531 HE LEMMER Tel. : 0514-561464 Fax: 0514-563515 Email: ahvisser@home.nl		
		
DEZE TEKENING BLIJFT ONS EIGENDOM EN MAG ZONDER ONZE SCHRIFTELIJKE TOESTEMMING NOCH VERMEKVULDIGD NOCH AAN DERDEN TER INZAGE GEGEVEN WORDEN		